




COTA +9.80 m
planta sótano -2 bloque 1.
zonas comunes
COTA +7.50 m
planta sótano bloque 2

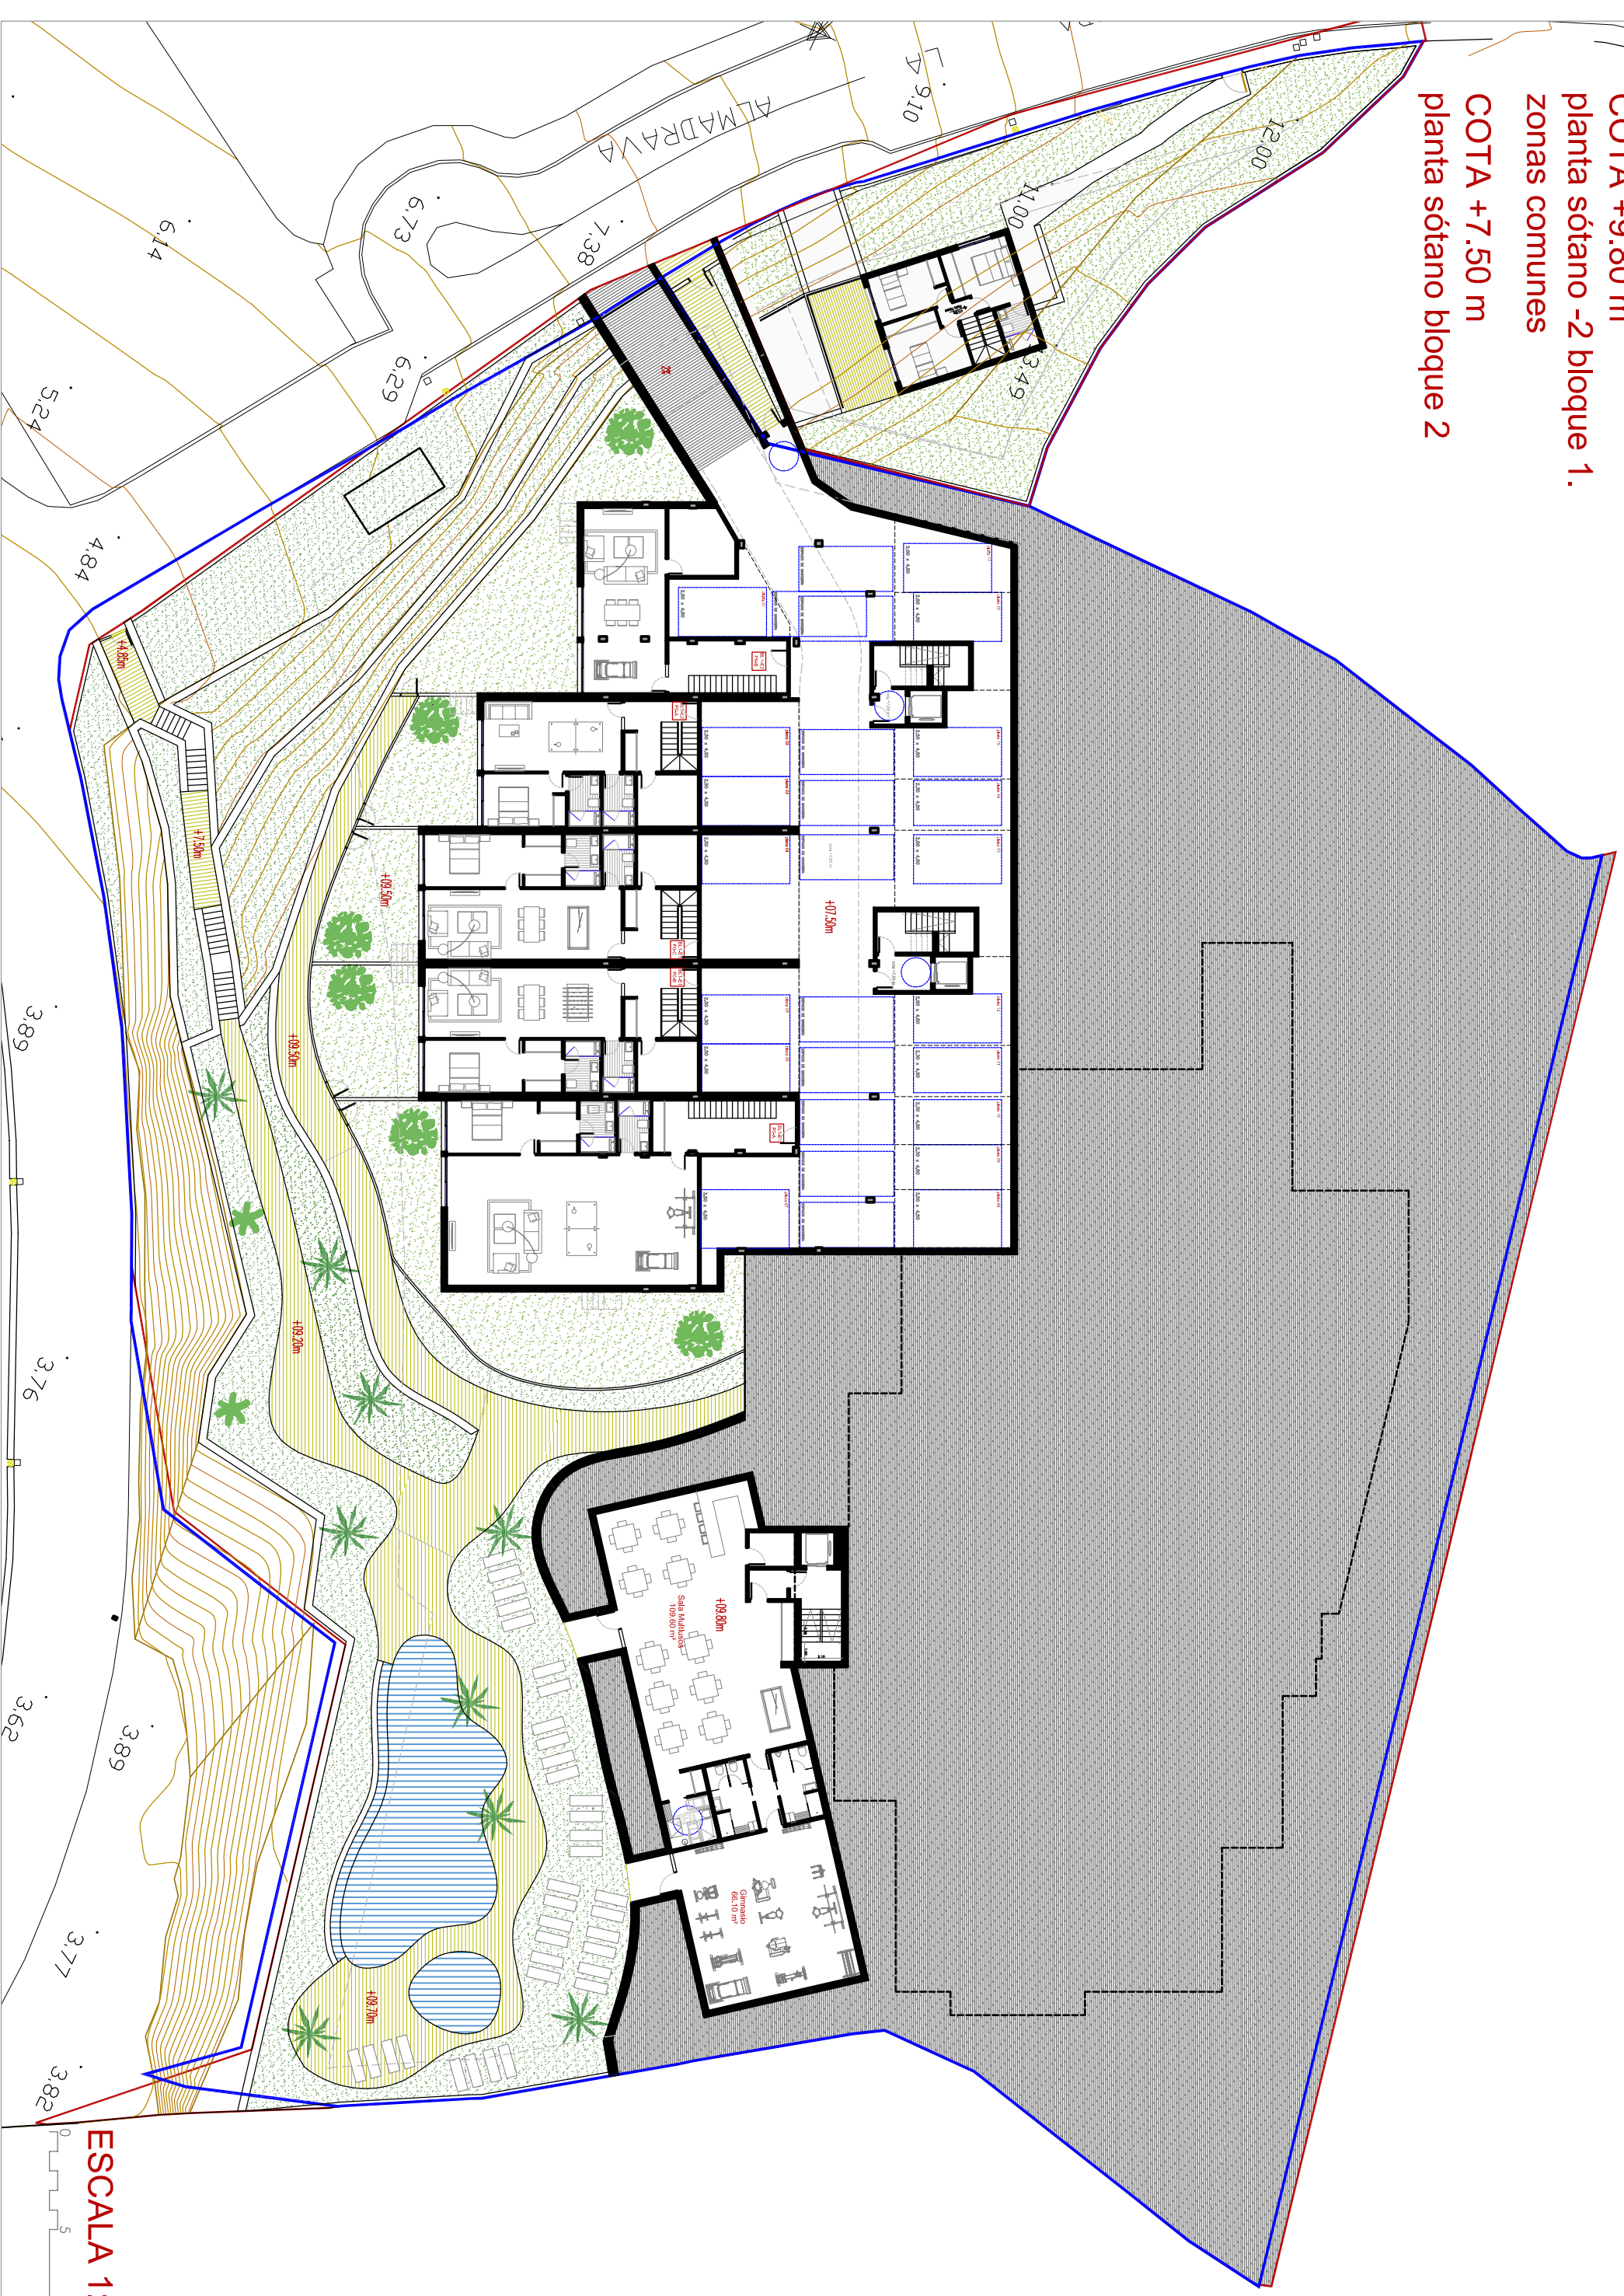


ESCALA 1:300



COTA +12.15 m
planta sótano -2 bloque 1
COTA +10.70 m
planta baja bloque 2

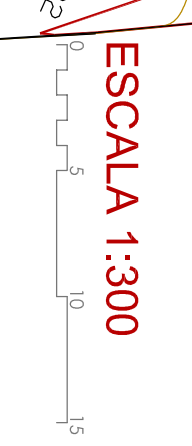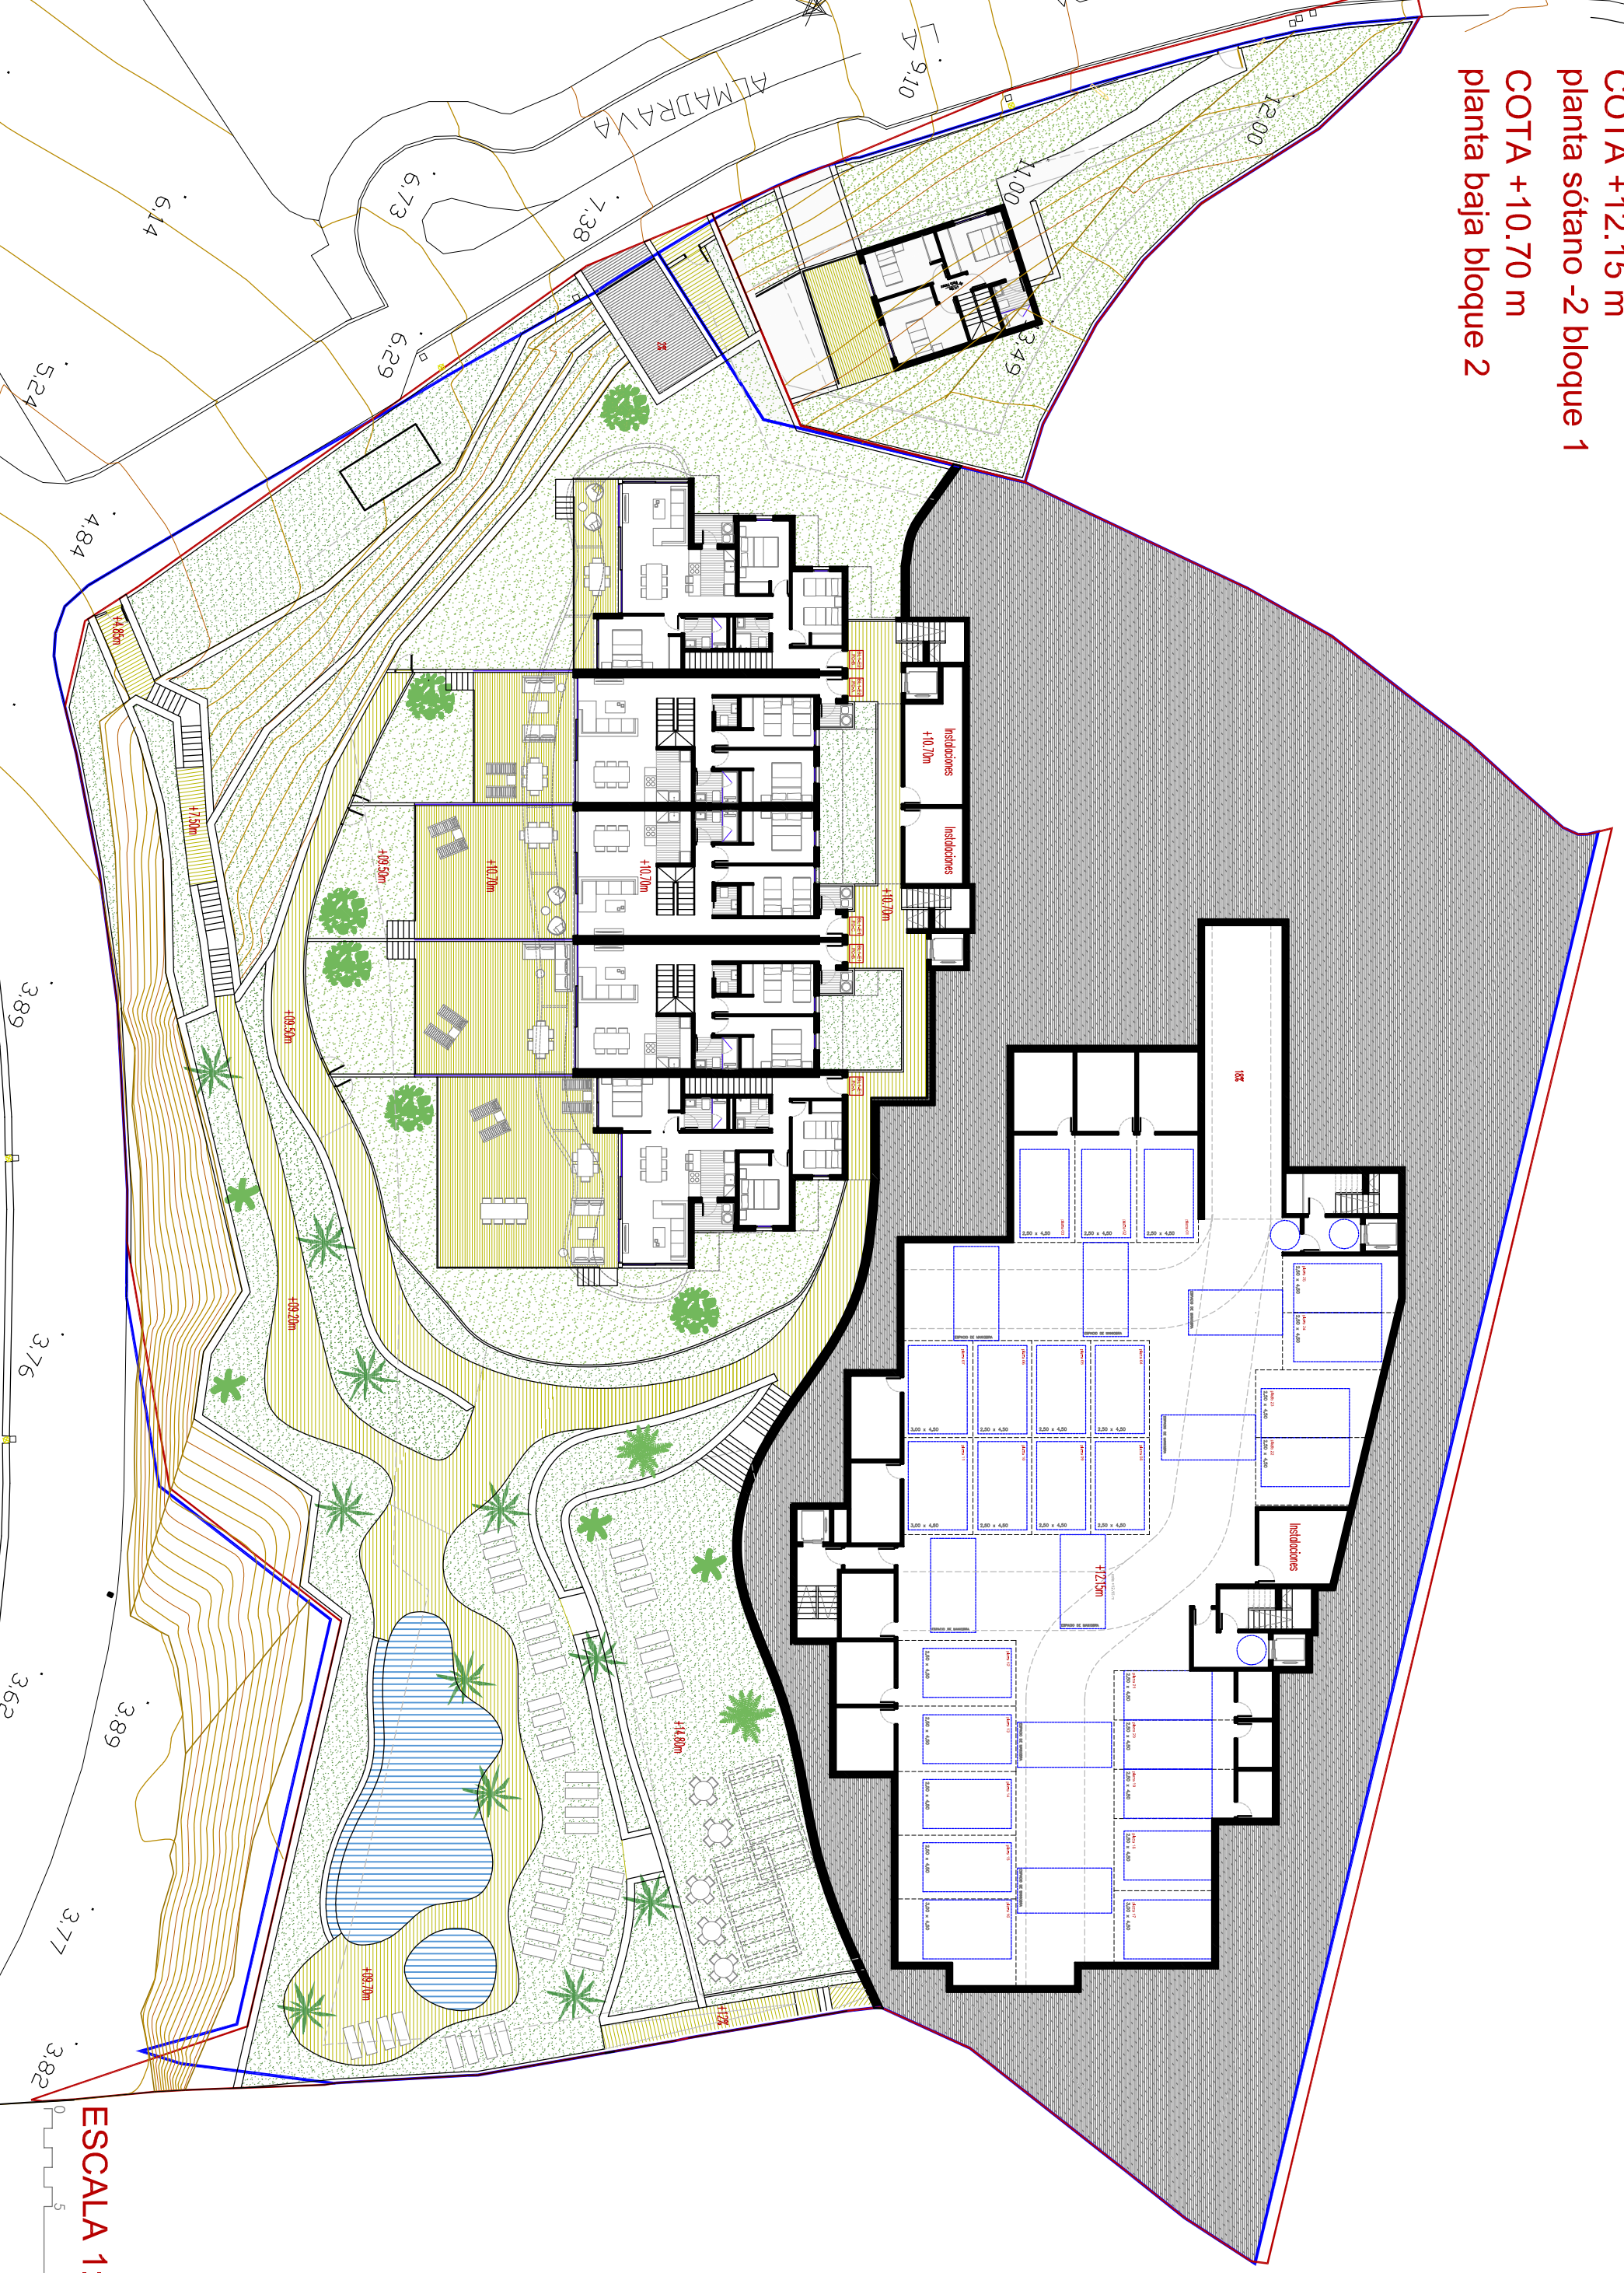

COTA +15.30 m
planta sótano bloque 1
COTA +13,90 m
planta primera bloque 2

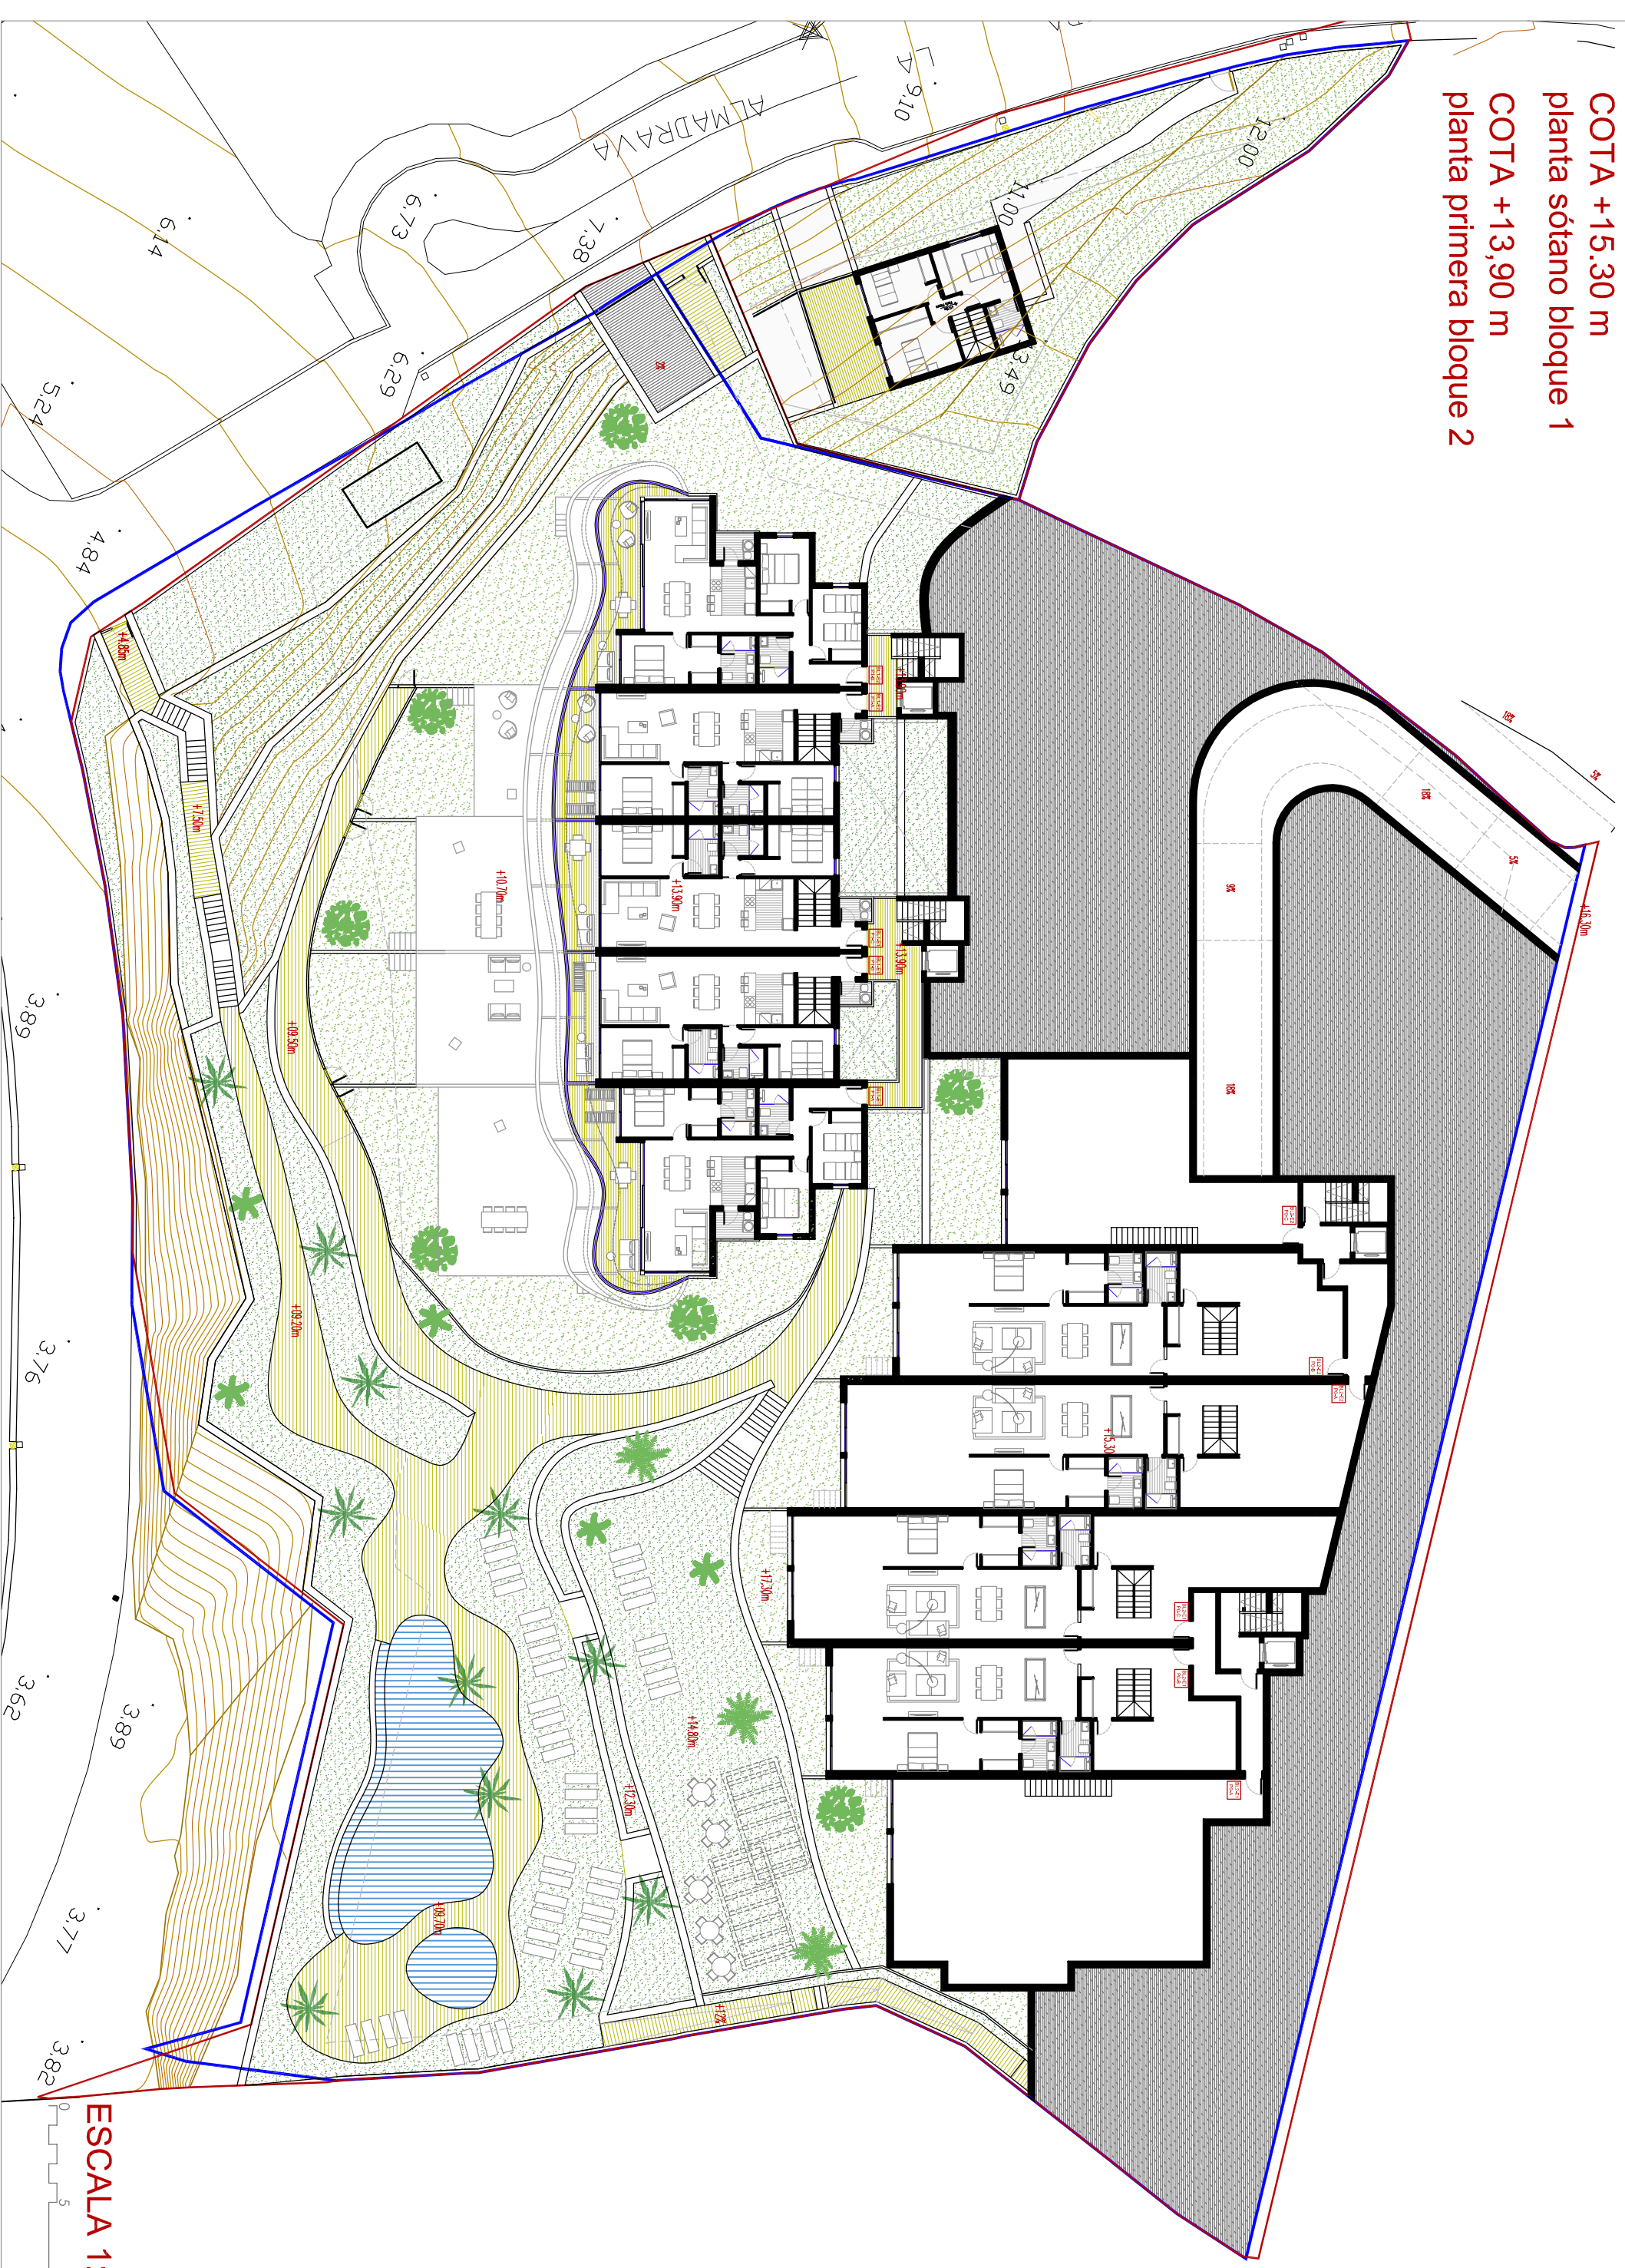

ESCALA 1:300

